



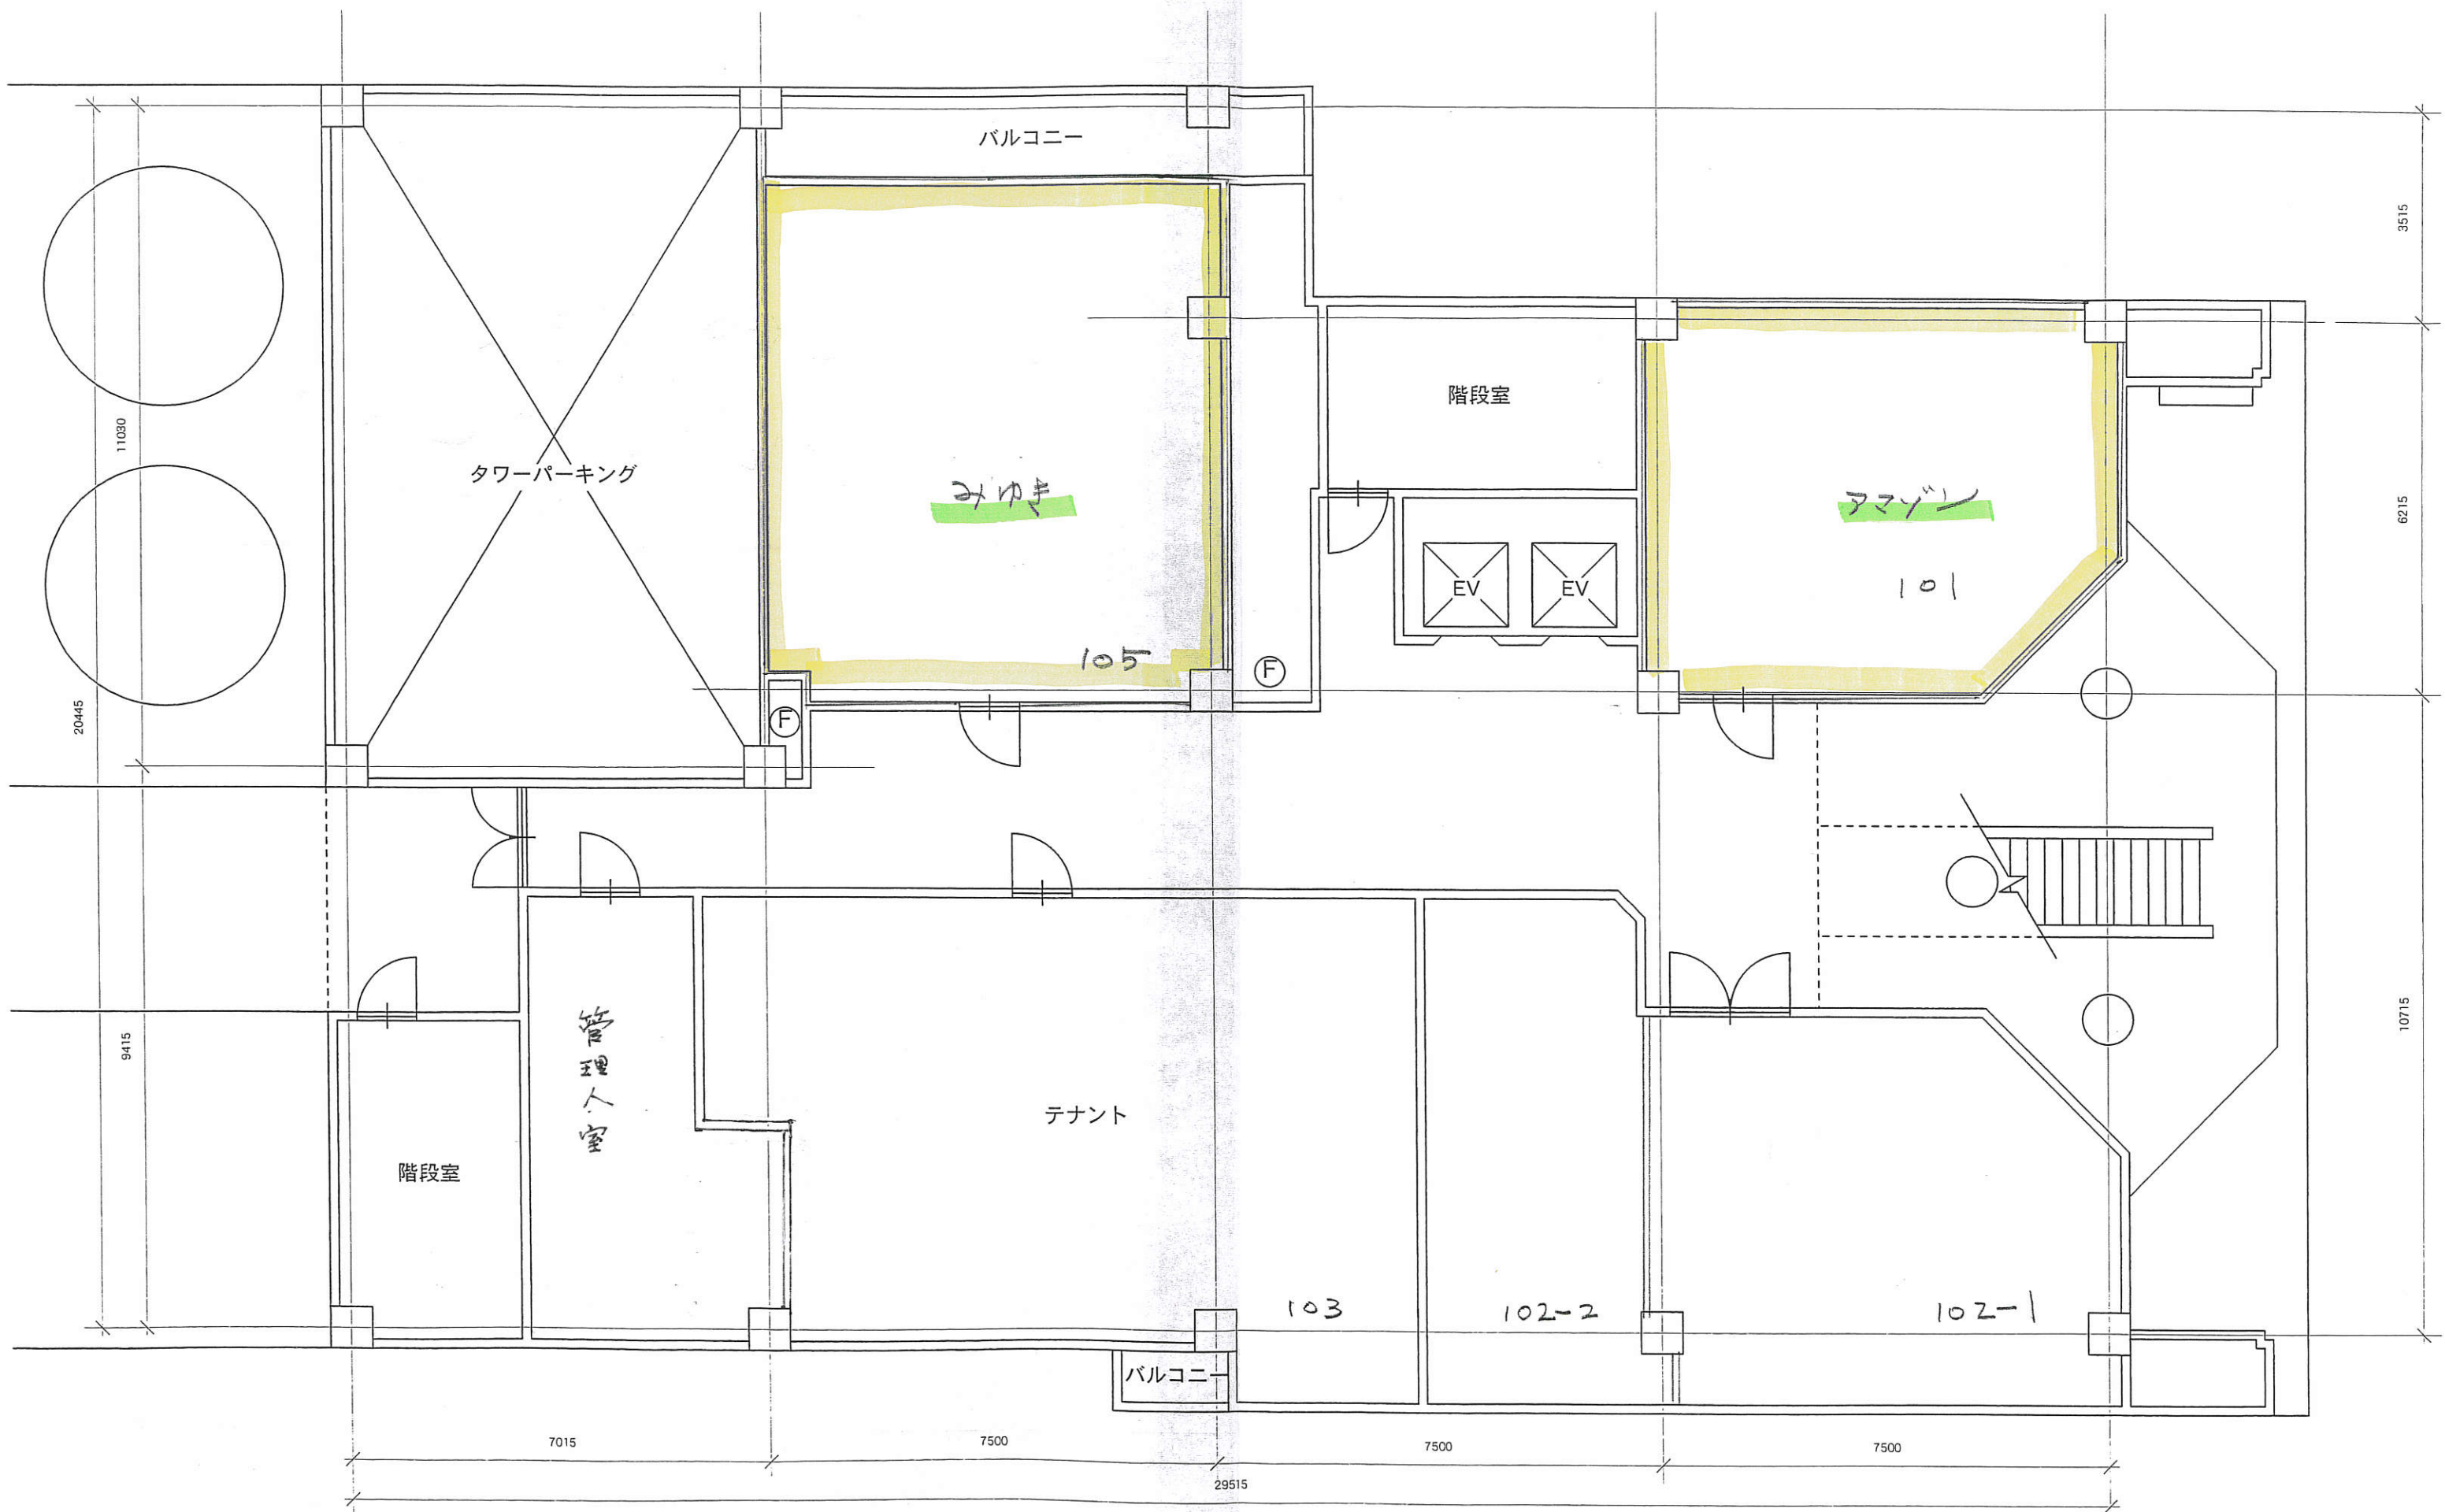

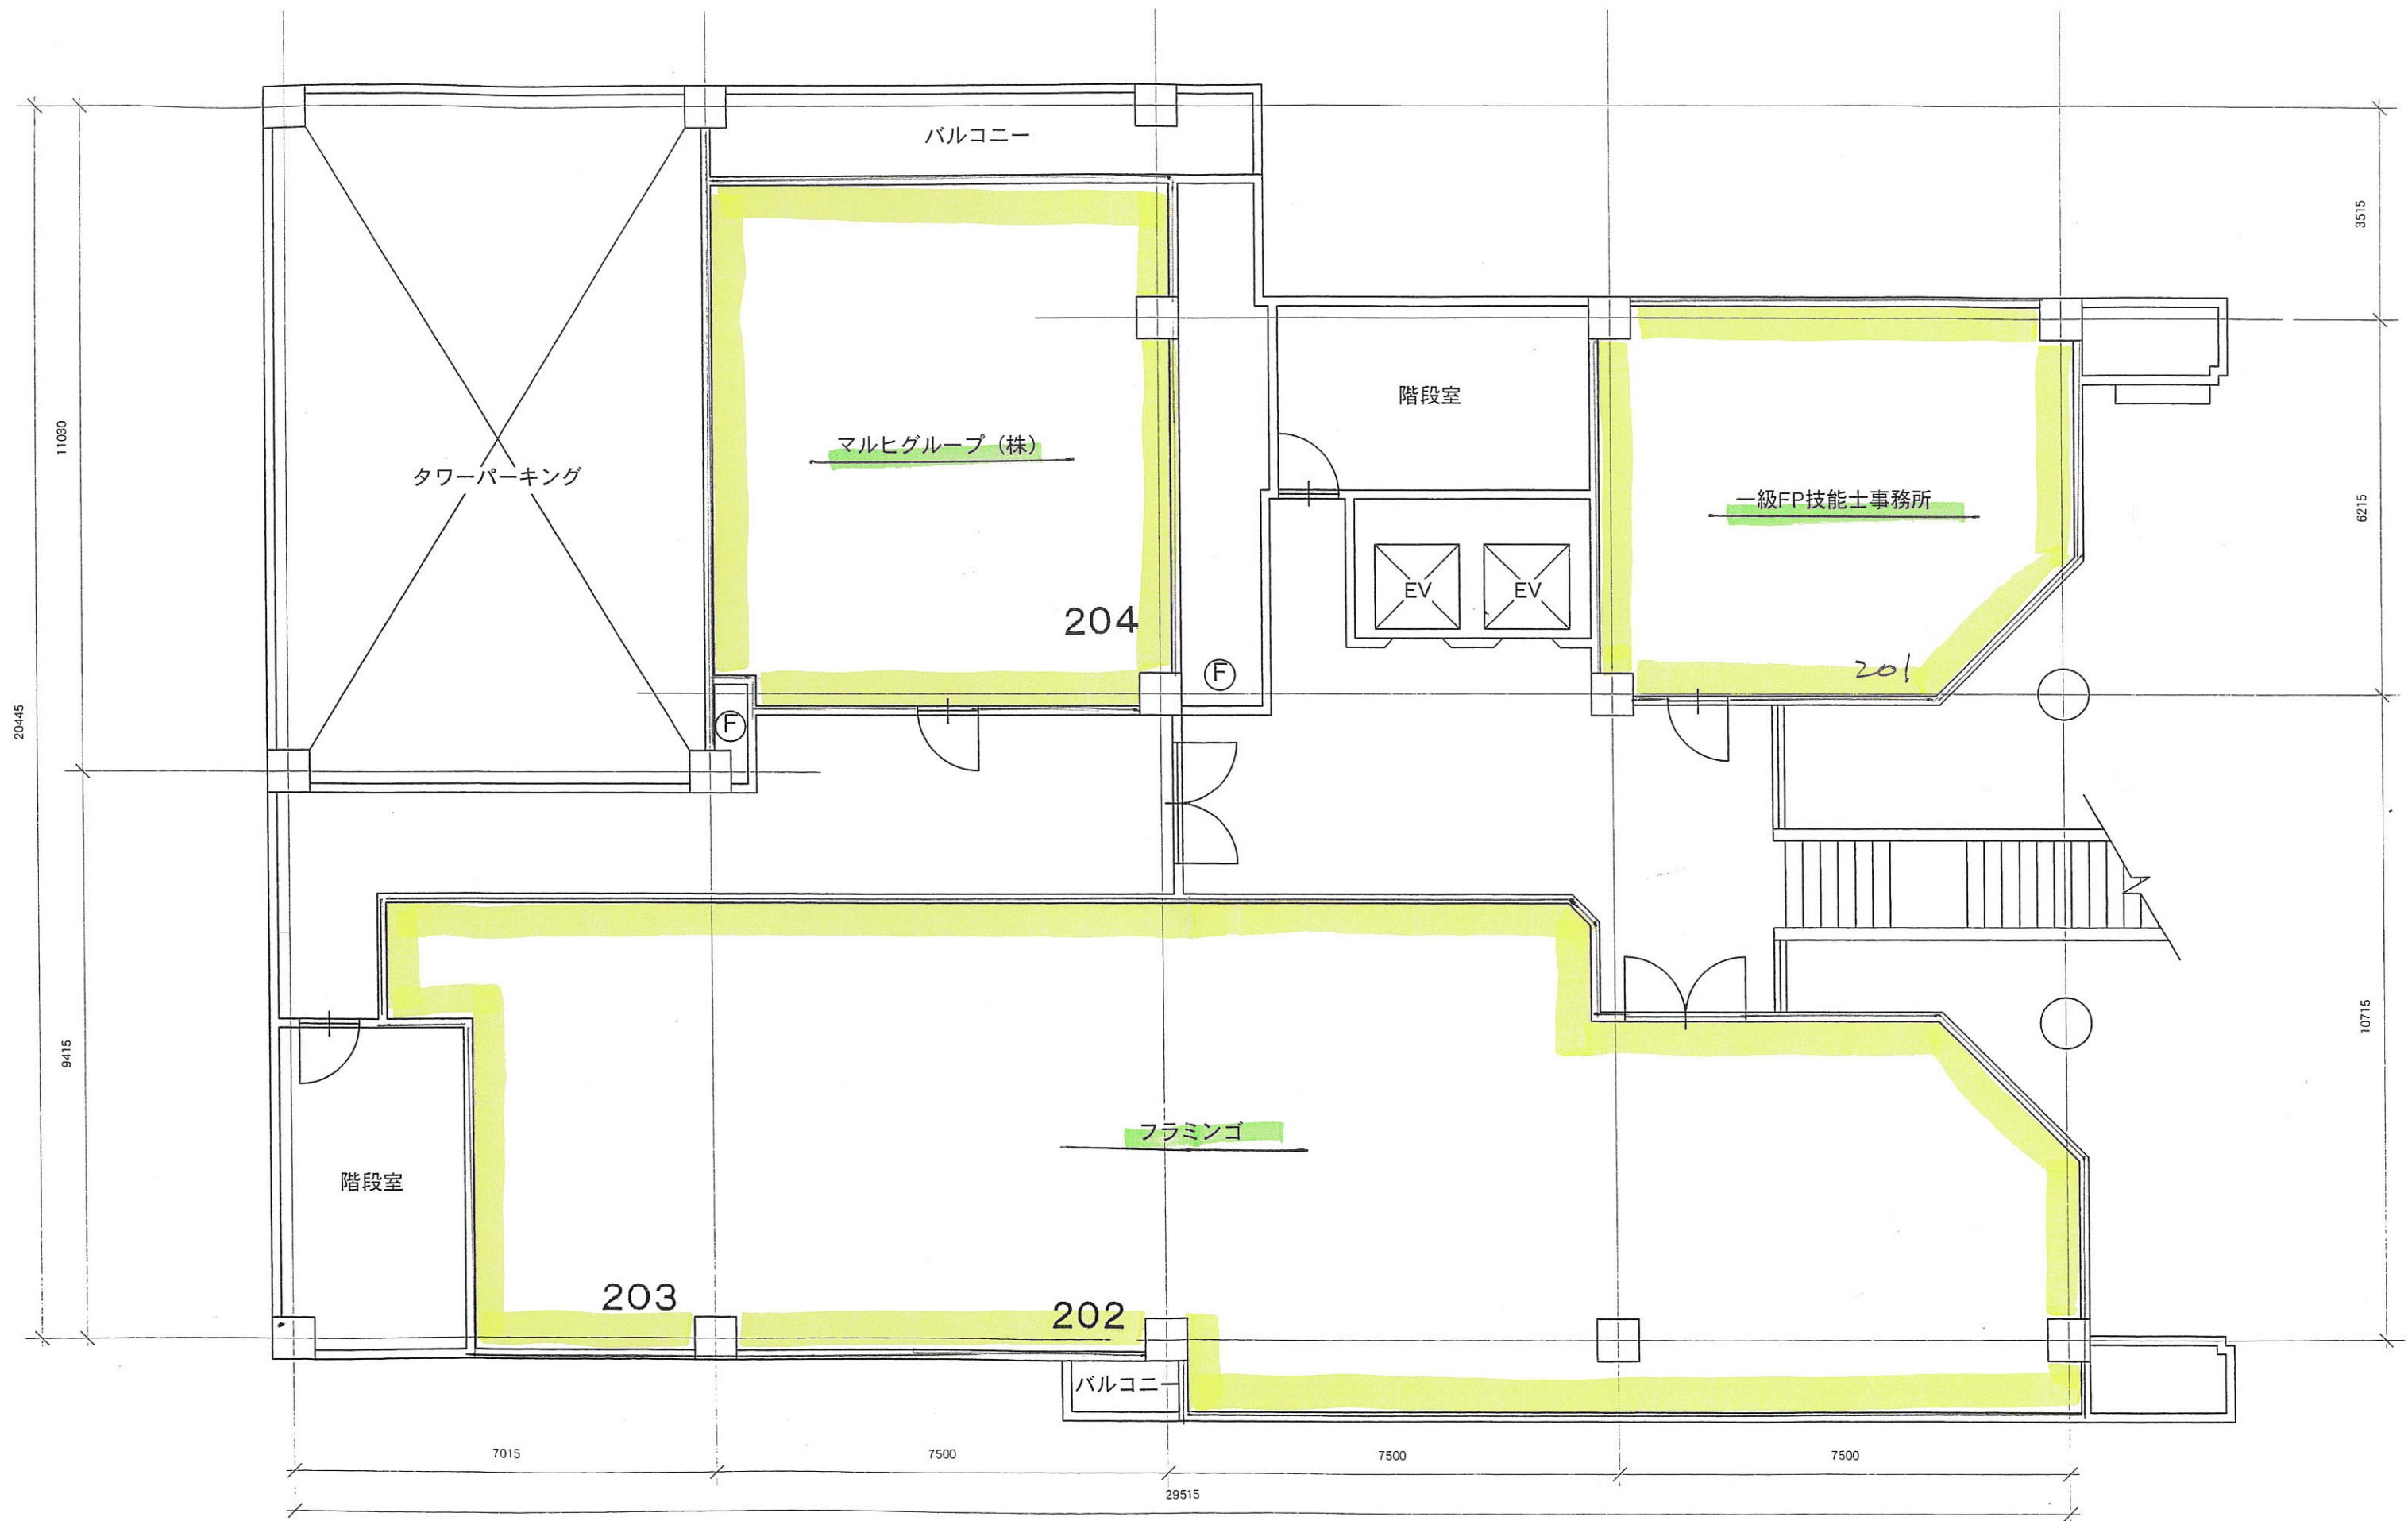

CLIENT グレイスビル/津


2F 平面図

株式会社 丸善店装

SCALE 1 : 100

DATE H26 04 15

MARUZEN

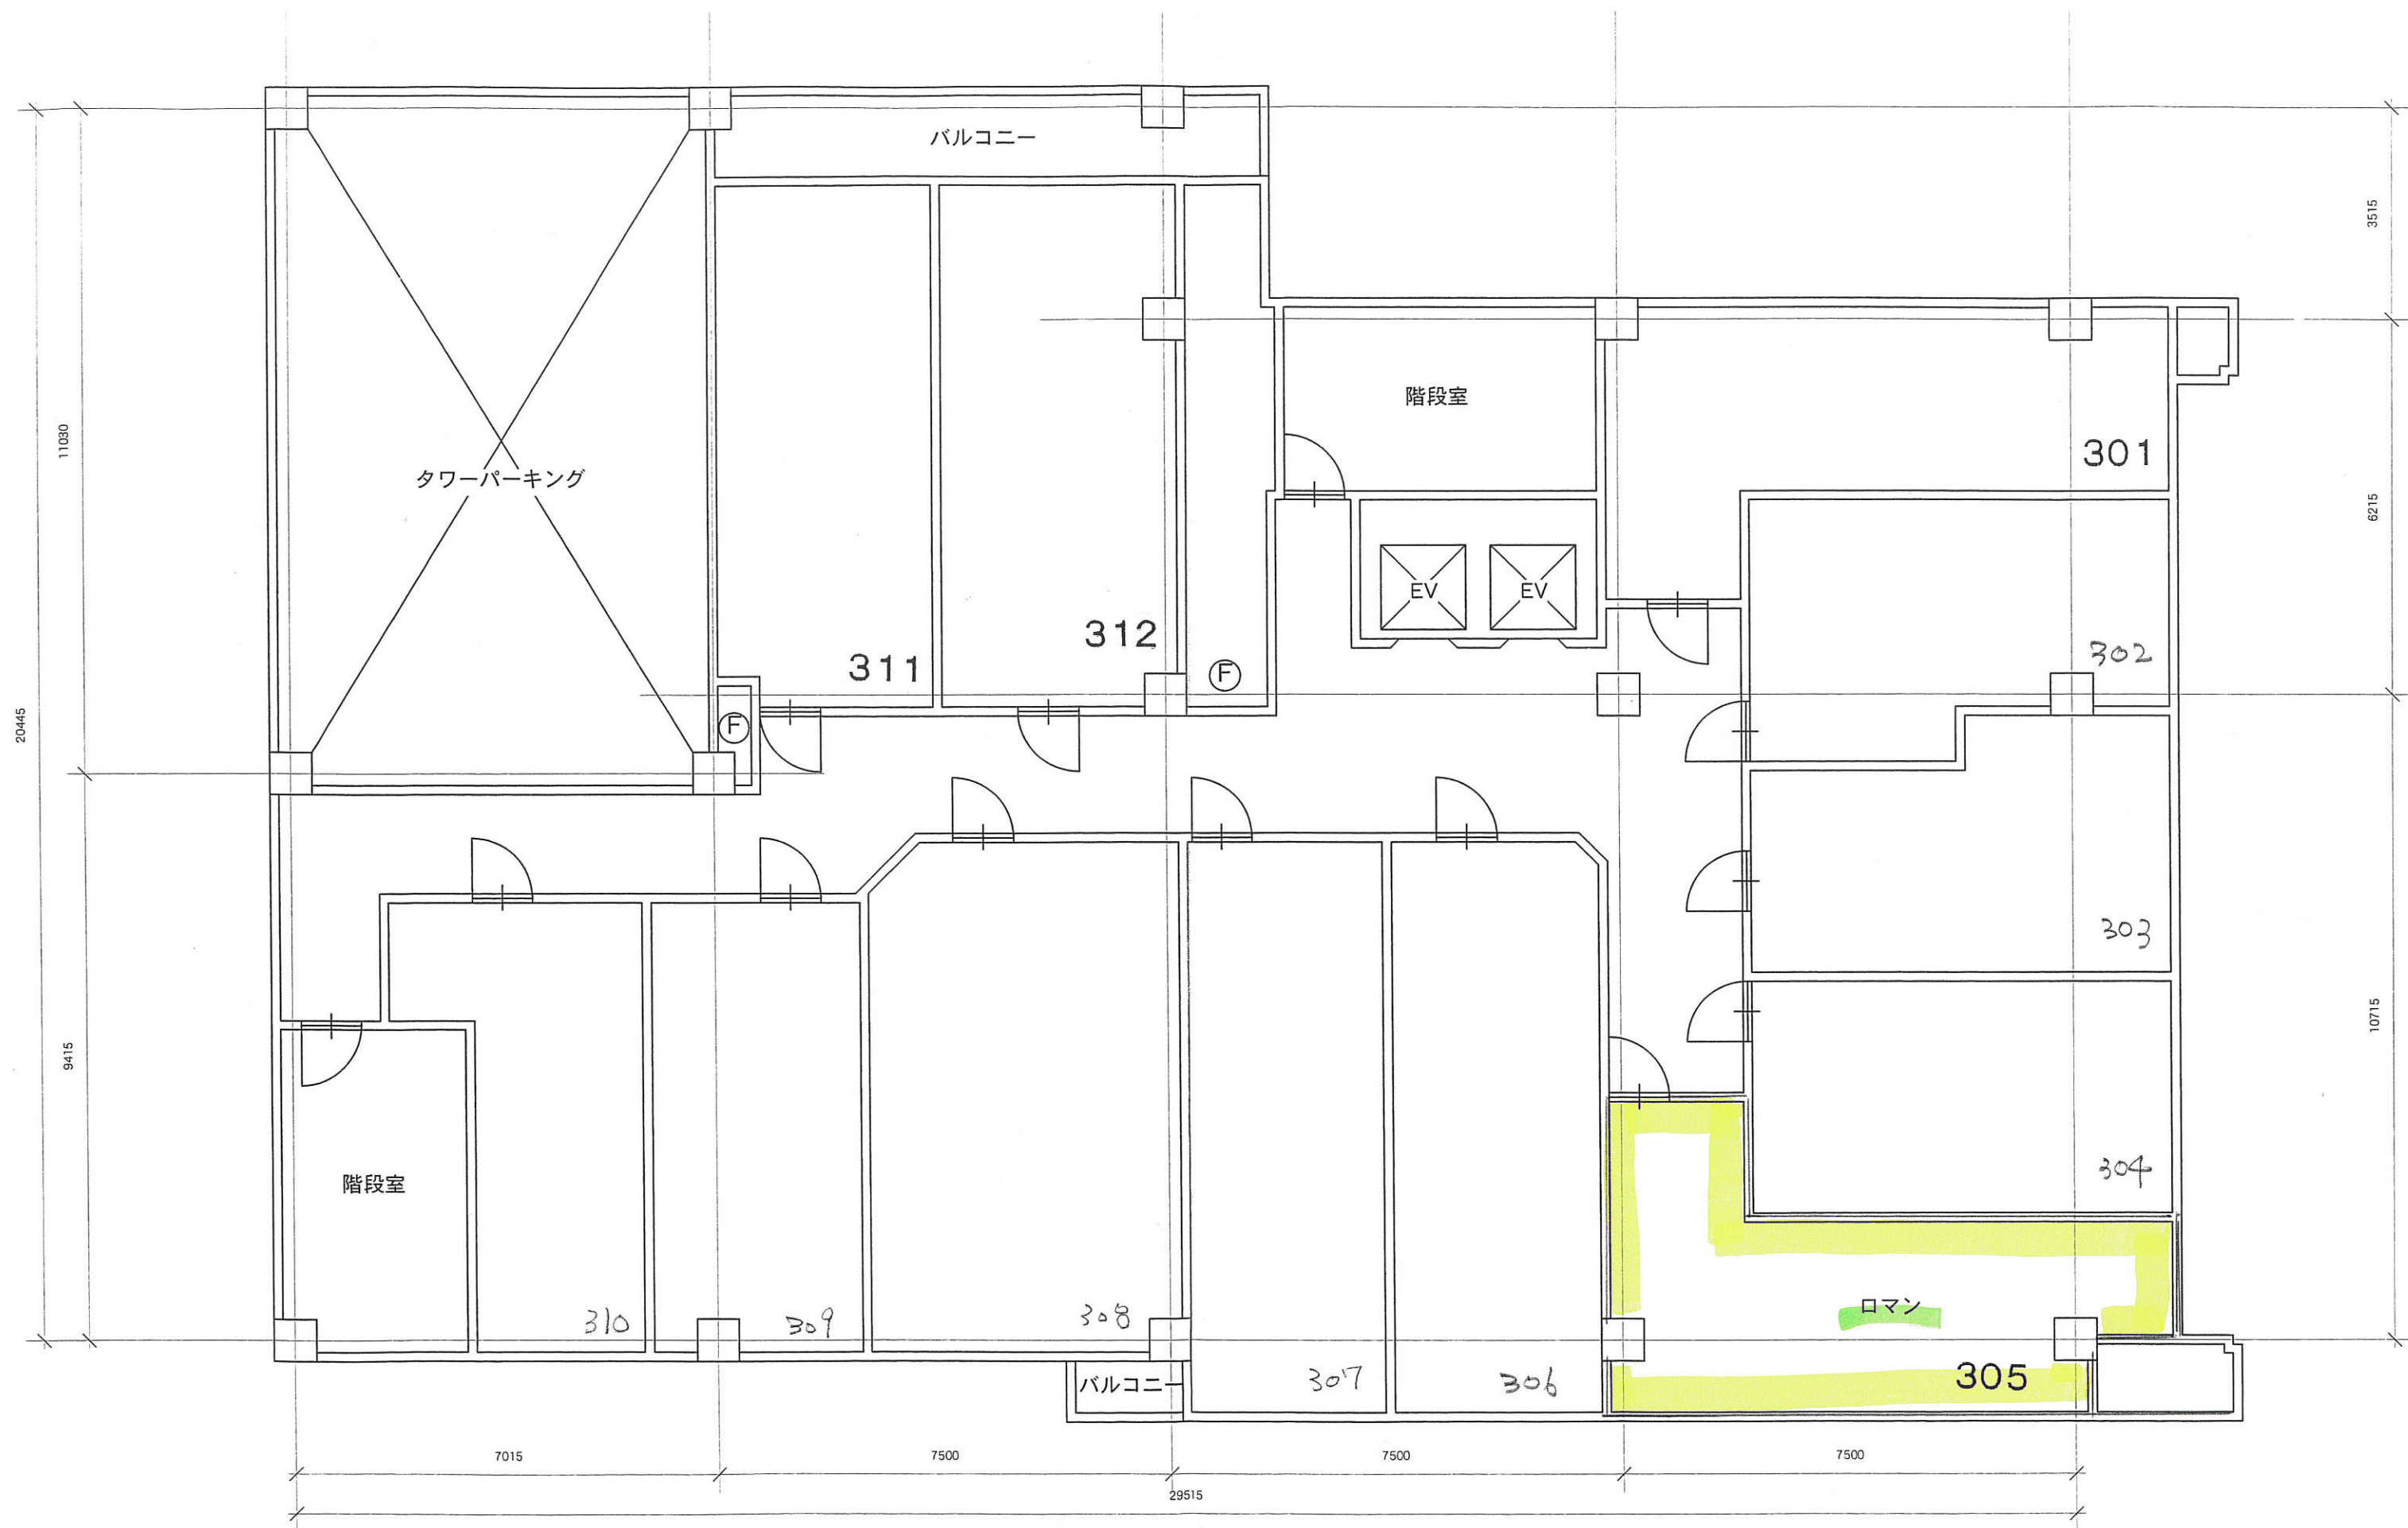

CLIENT グレイスビル/津


3F 平面図

株式会社 丸善店装

SCALE 1 : 1 0 0

DATE H26 04 15

MARUZEN

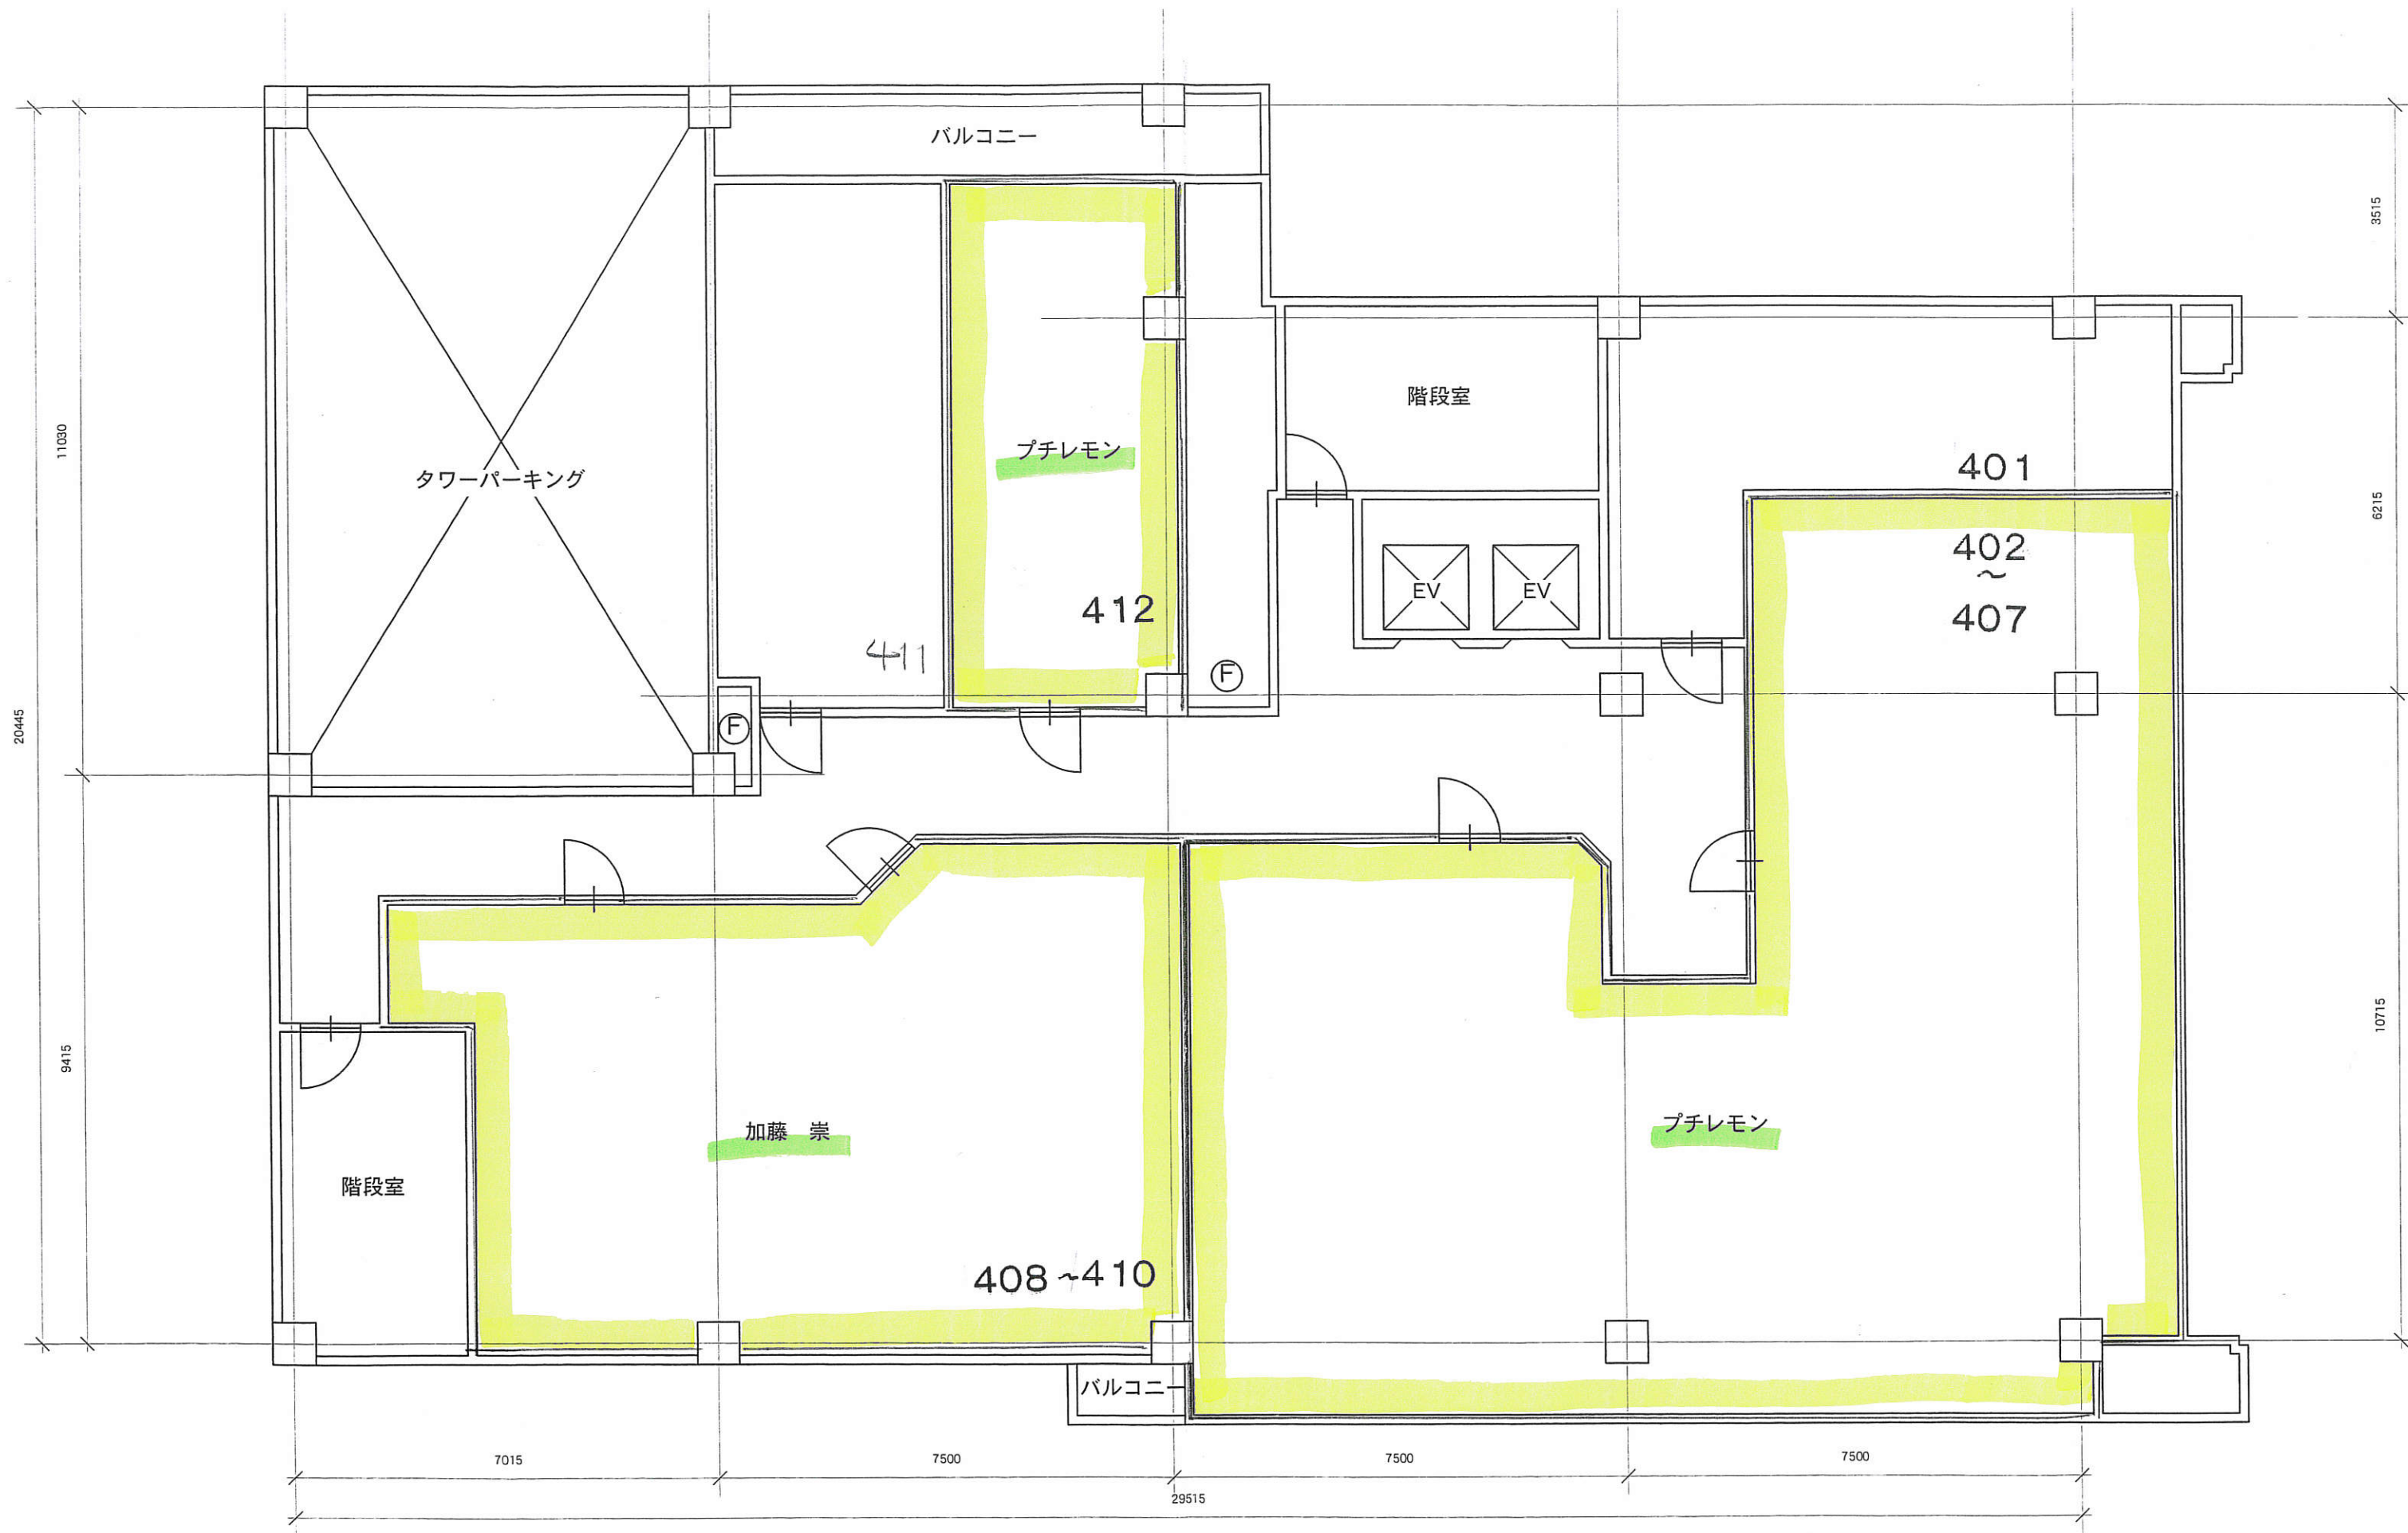

CLIENT グレイスビル/津

4F 平面図


株式会社 丸善店装

SCALE 1 : 1 0 0

DATE H26 04 15

MARUZEN



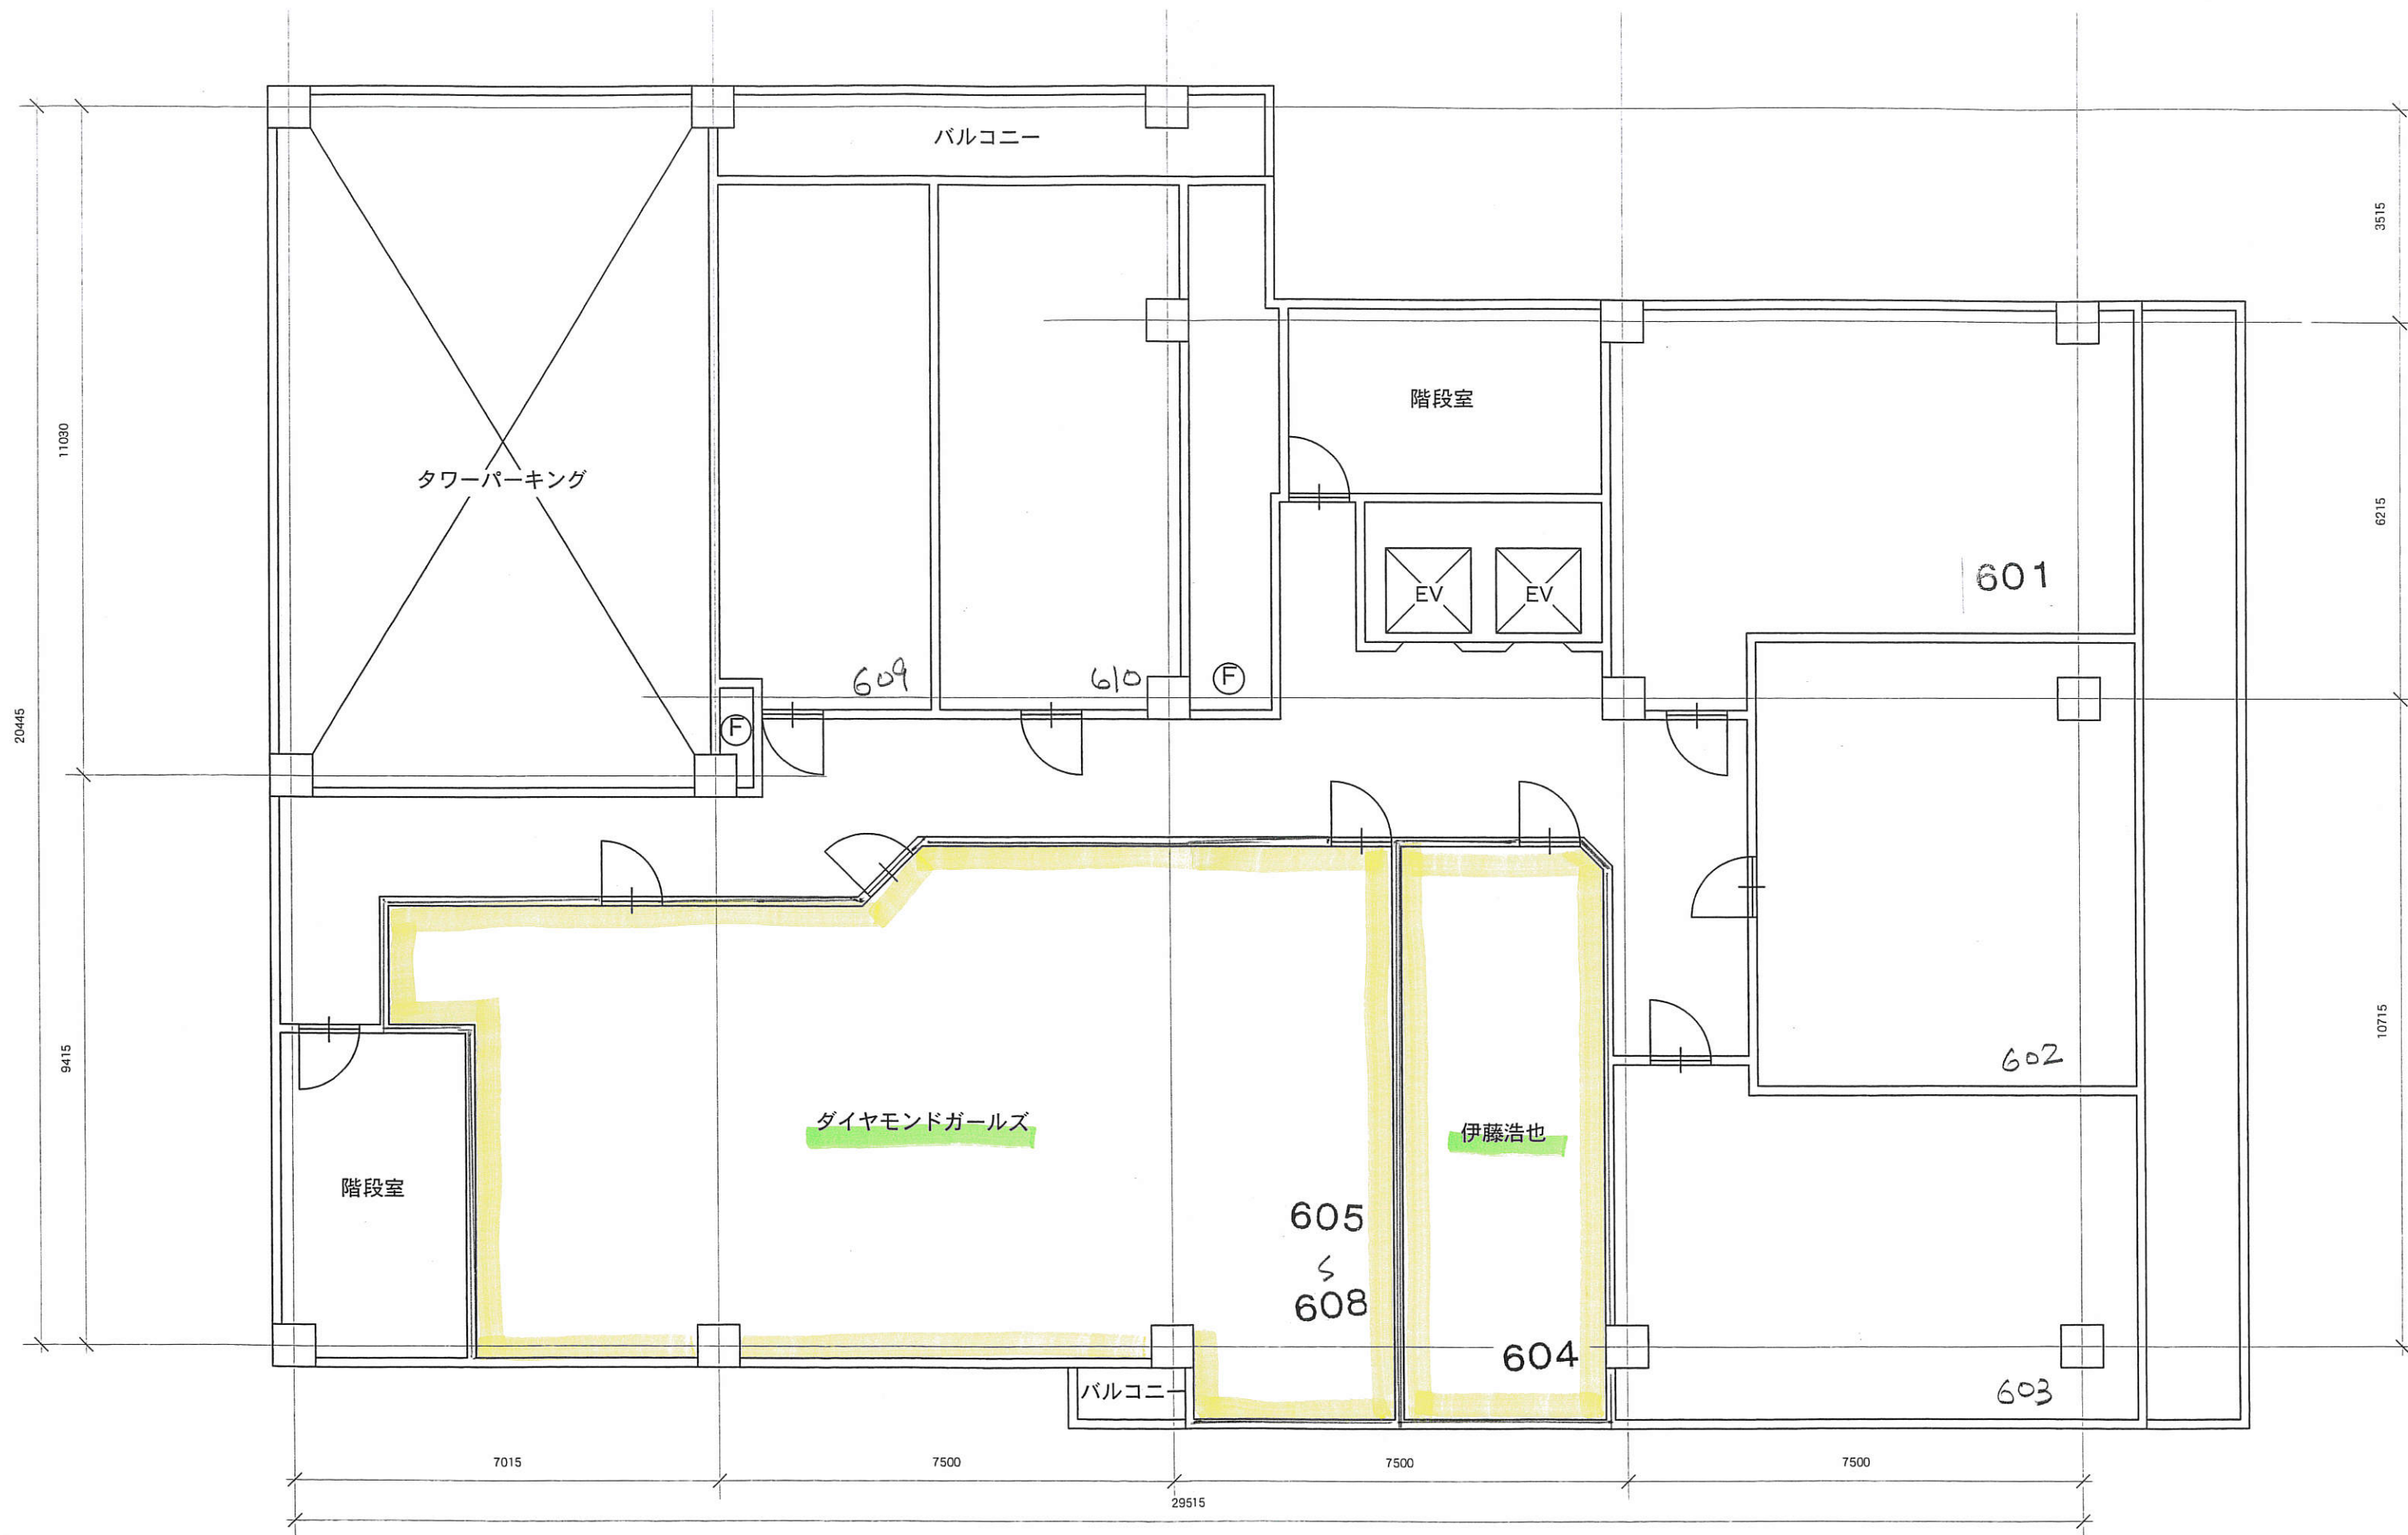

CLIENT グレイスビル/津


6F 平面図

株式会社 丸善店装

SCALE 1 : 100

DATE H26 04 15

MARUZEN

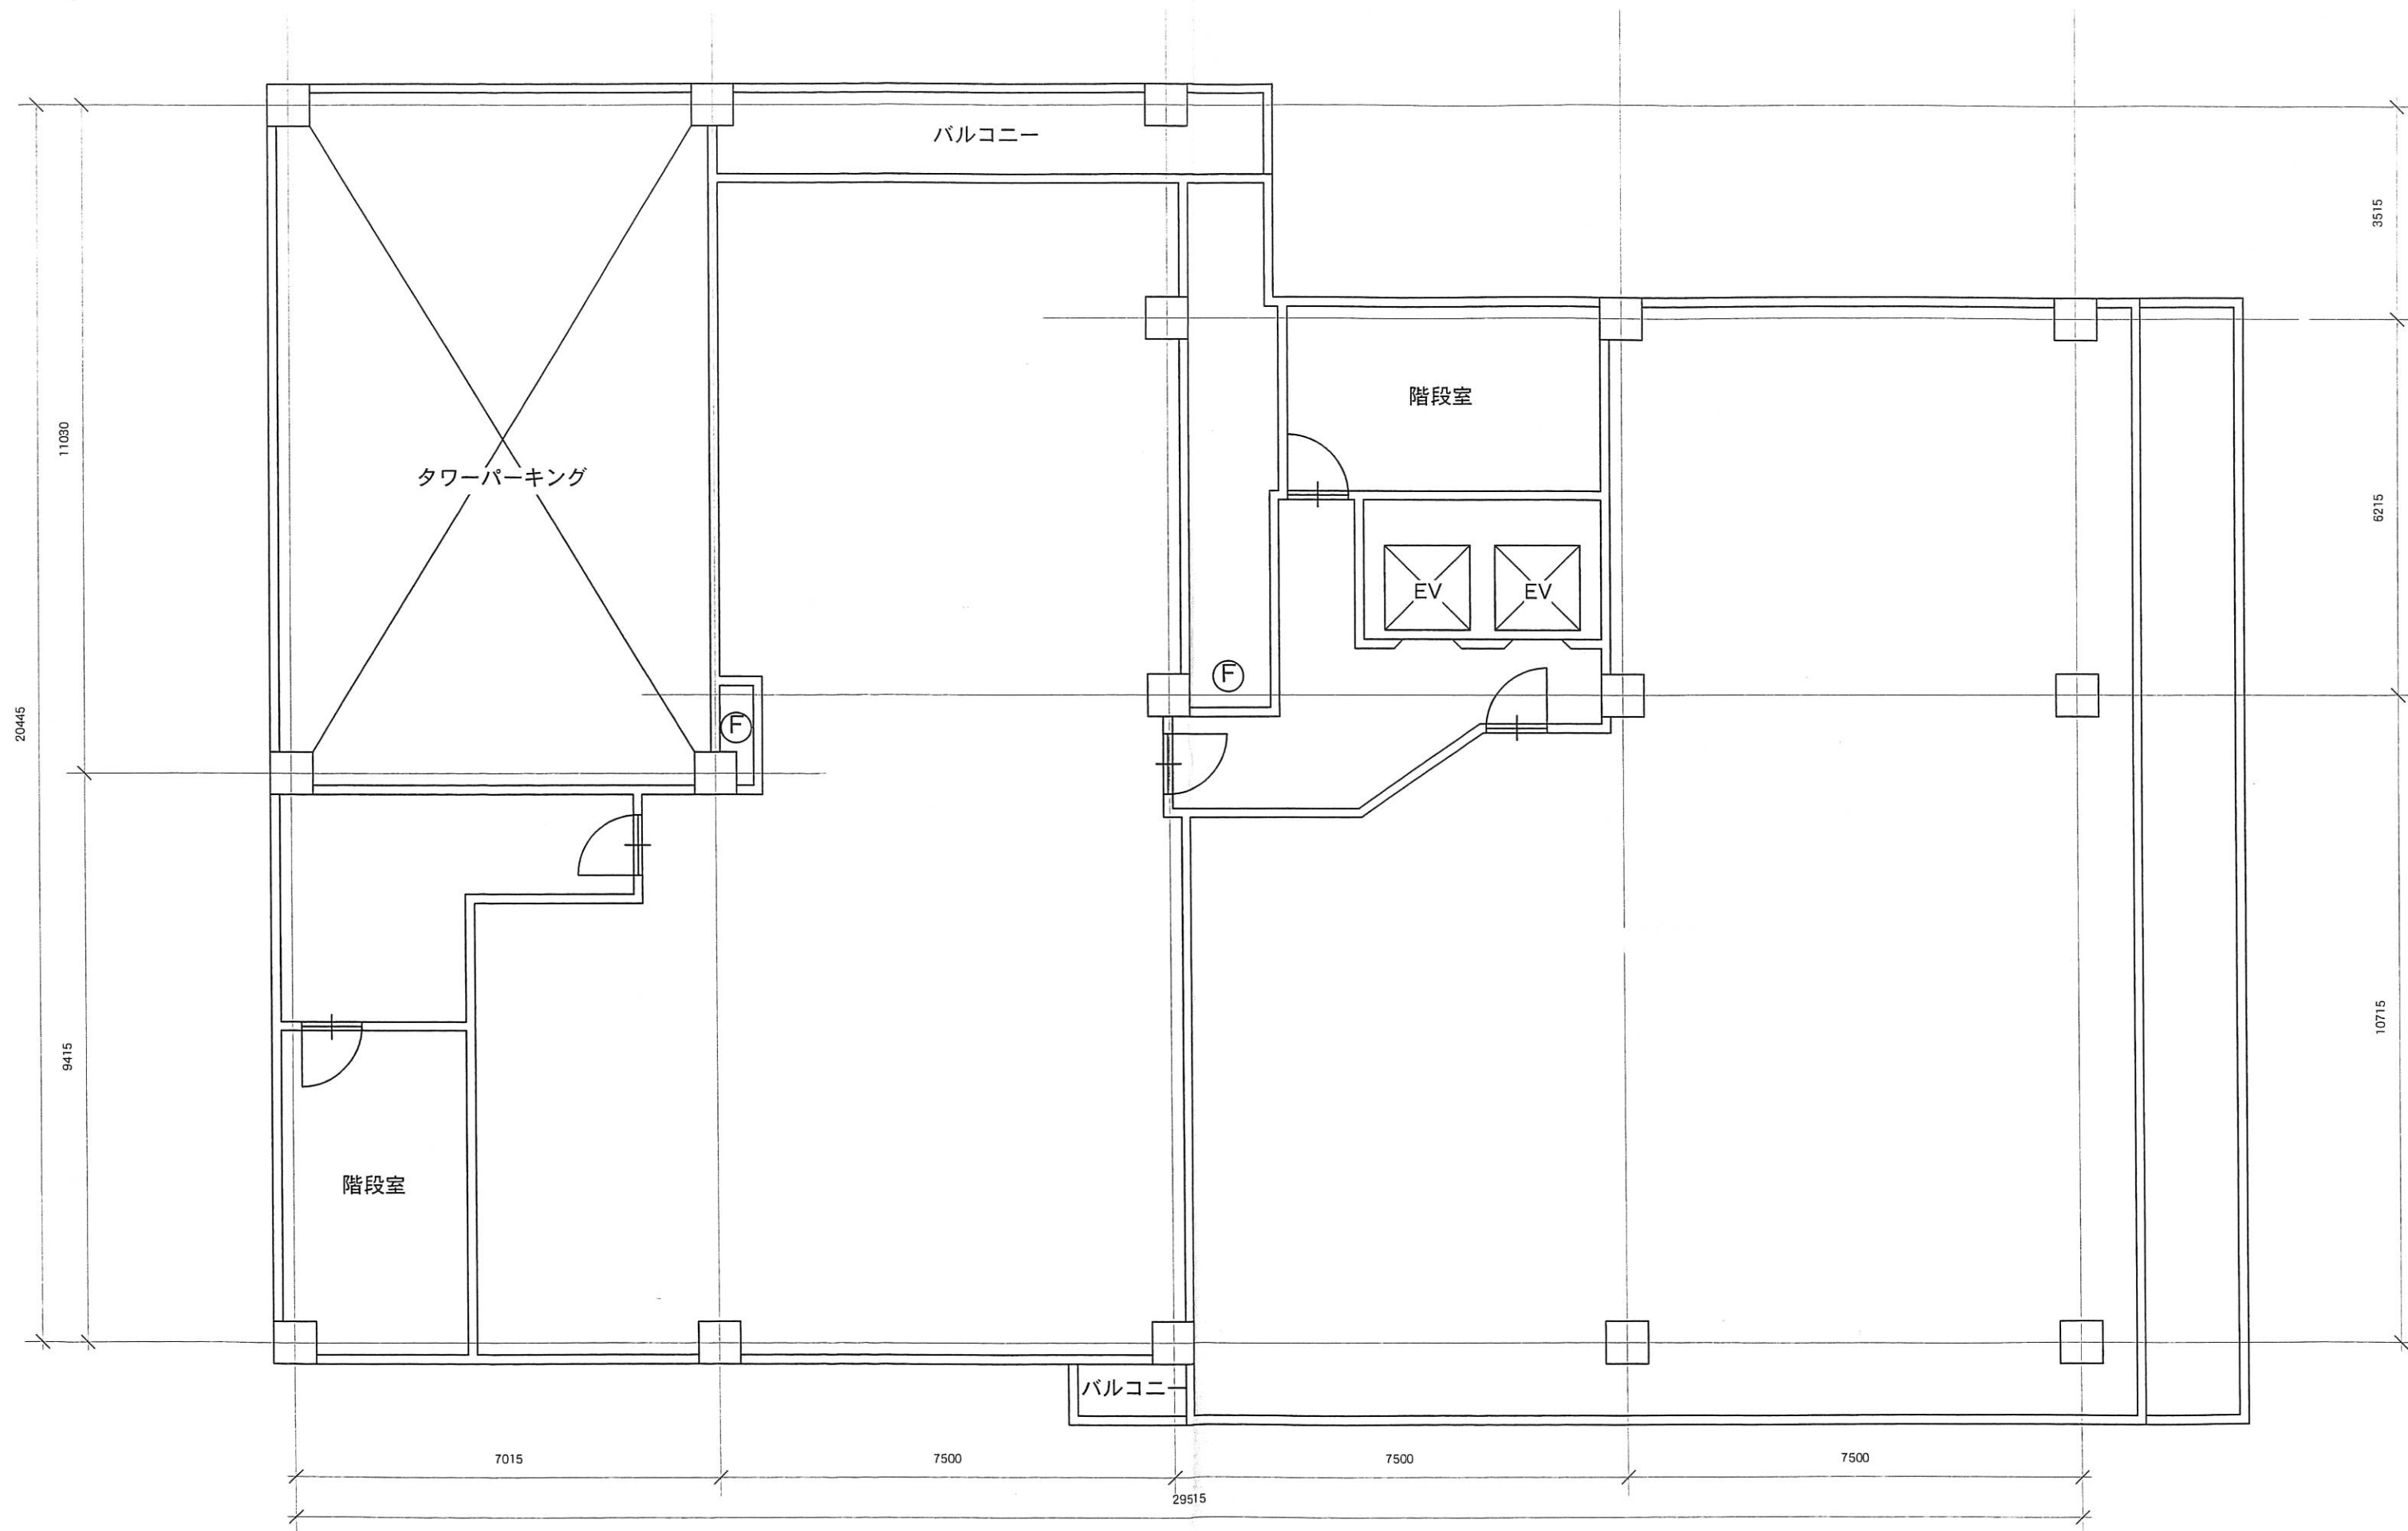

CLIENT グレイスビル/津

7F 平面図

株式会社 丸善店装

SCALE 1 : 1 0 0

DATE H 2 6 0 4 1 5

MARUZEN

