


みなと通り側

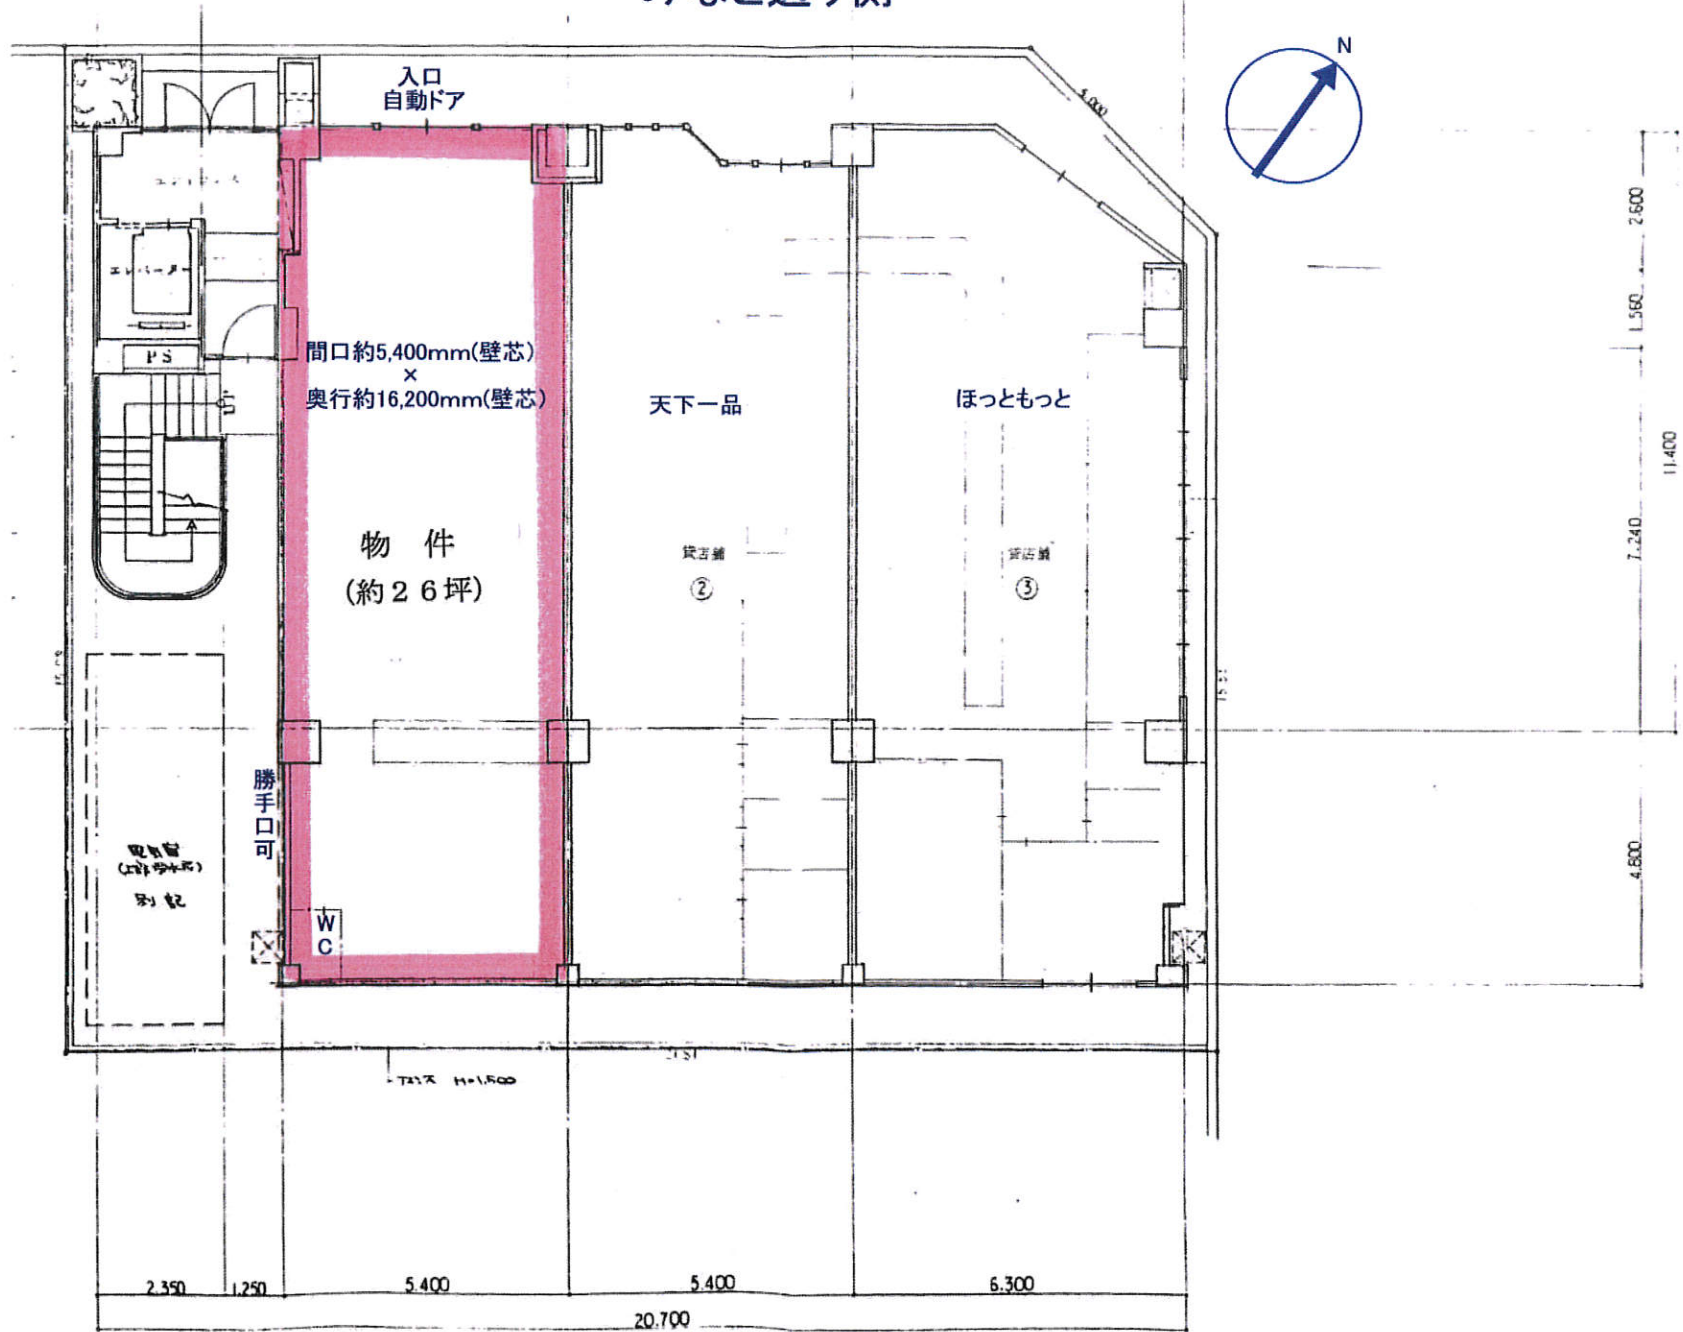

1階平面図 S=1:100